



- Contents:
- P.01 … 全体図
 - P.02 … 平面図
 - P.03 … 展開図
 - P.04 … 会場レンタルについて

- ラルゴギャラリー1と2は、可動式パーテーションで区切られておりますので、必要に応じた移動が可能です。
- パーテーションを使用せずに、すべて収納することで、さらに大きなひとつの空間へ変えることができます。

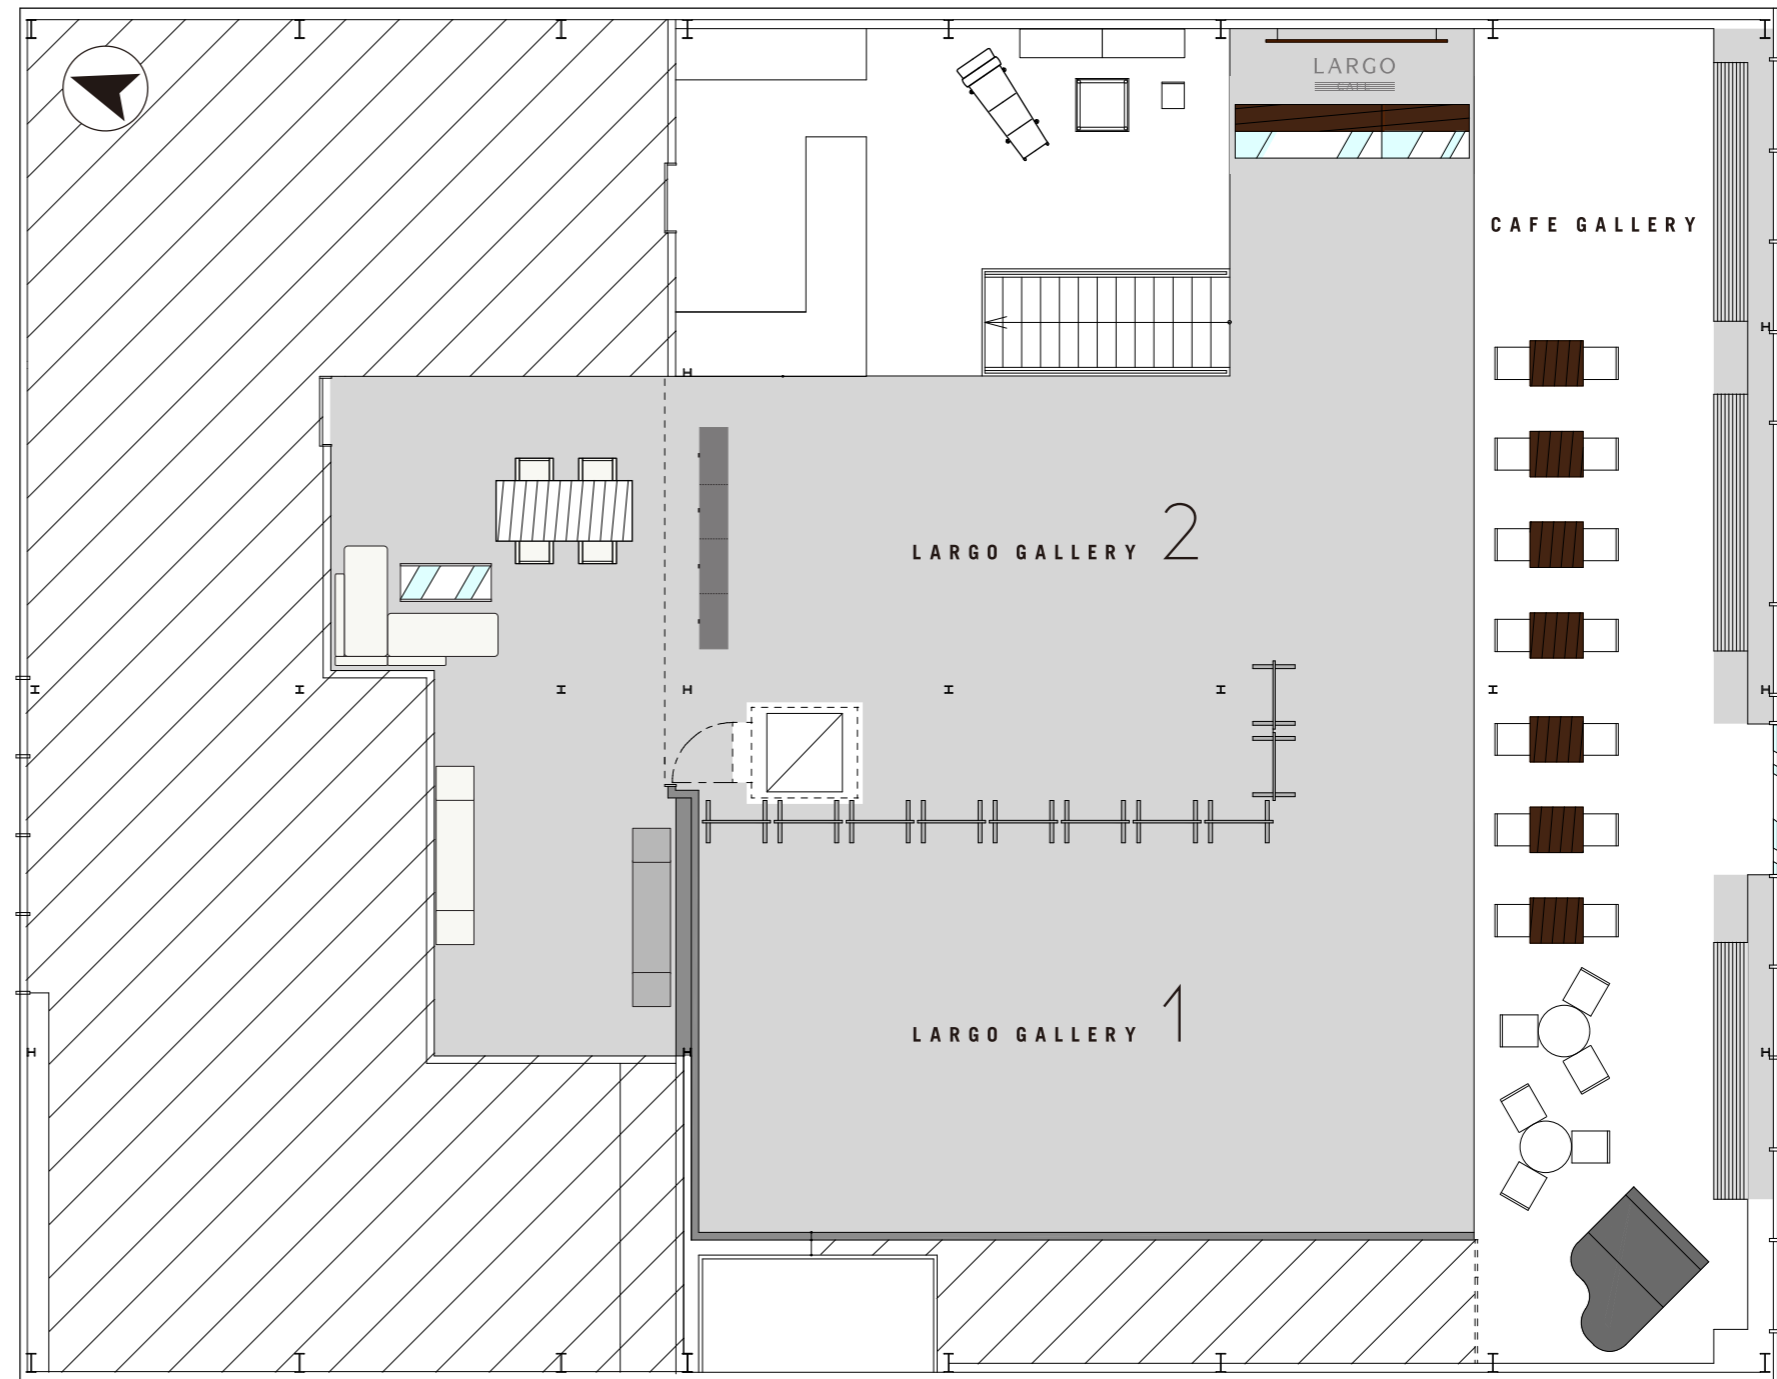


■ Scale 1/100


LARGO GALLERY 1

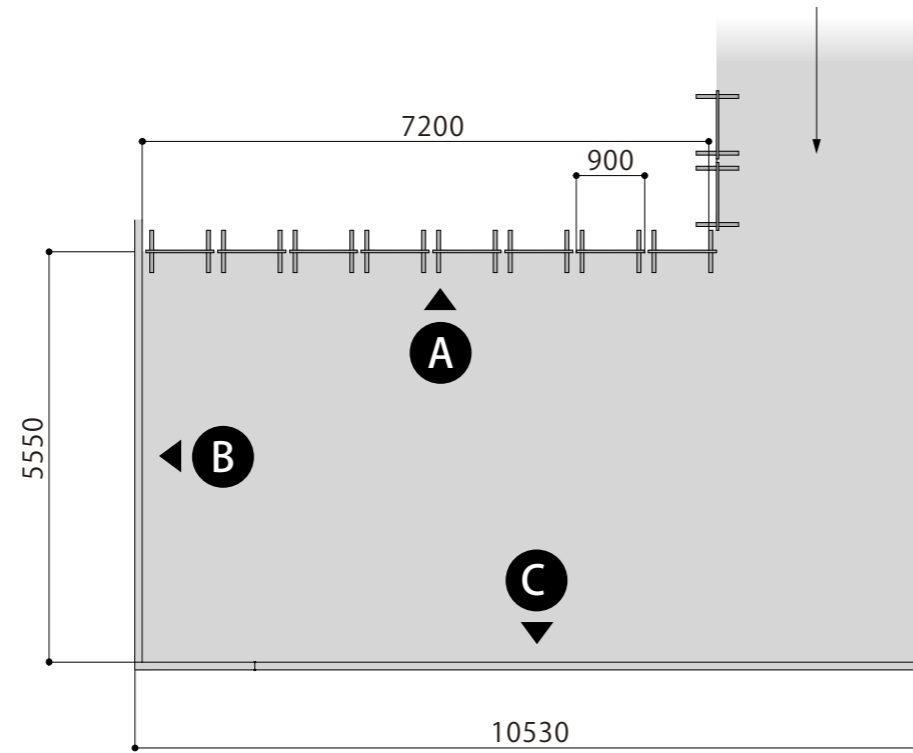




CAFE GALLERY

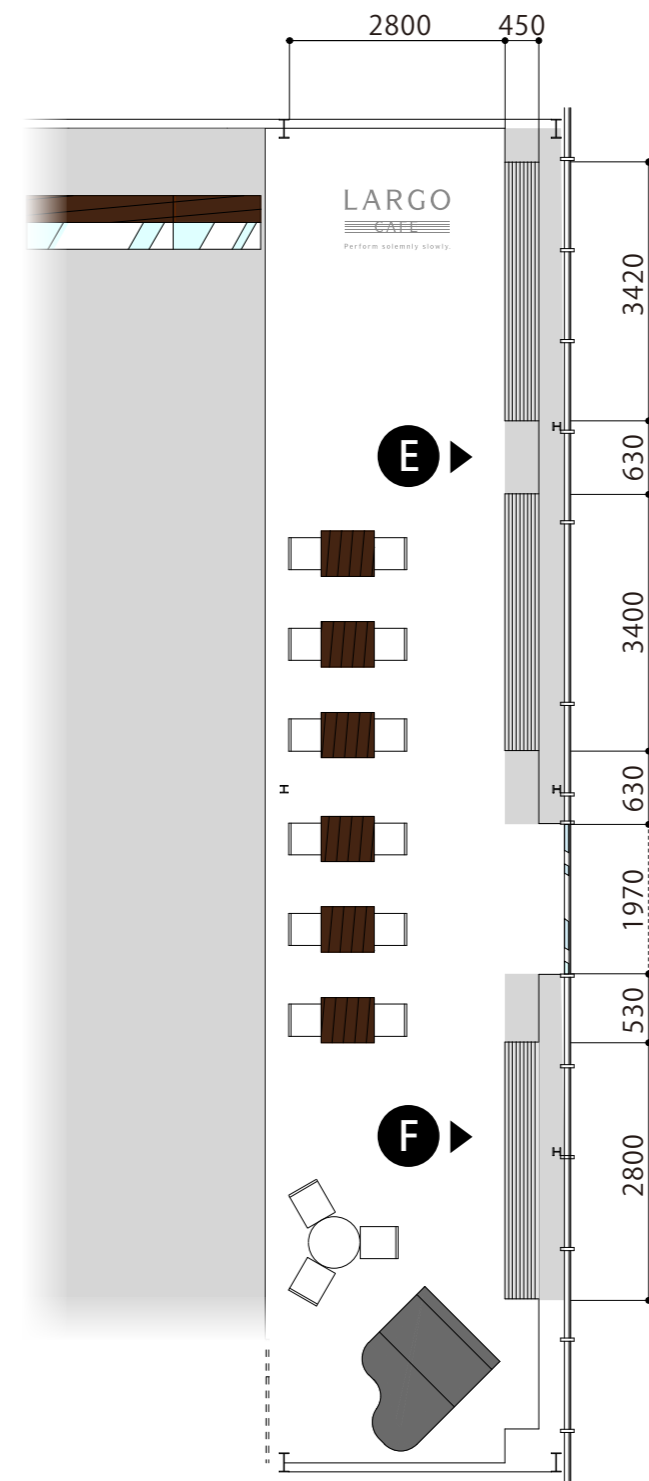

LARGO GALLERY 2

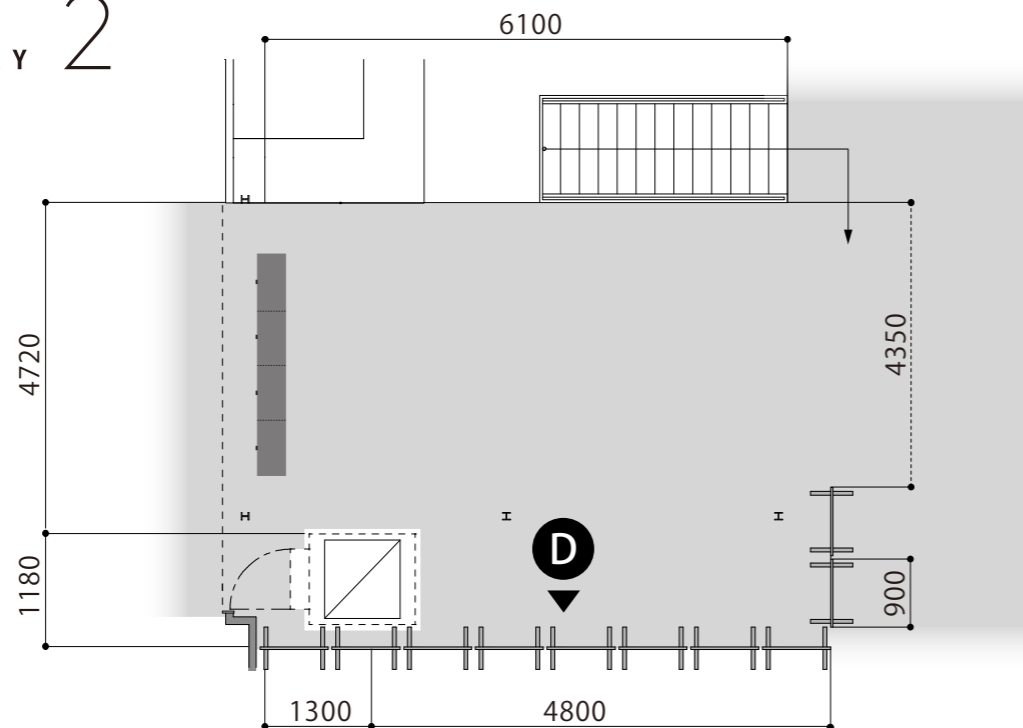


Scale 1/100

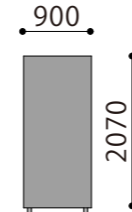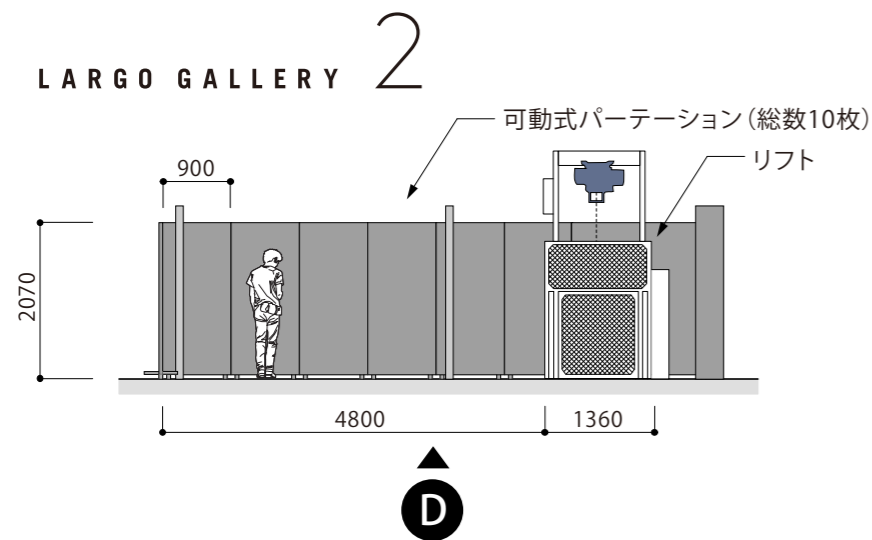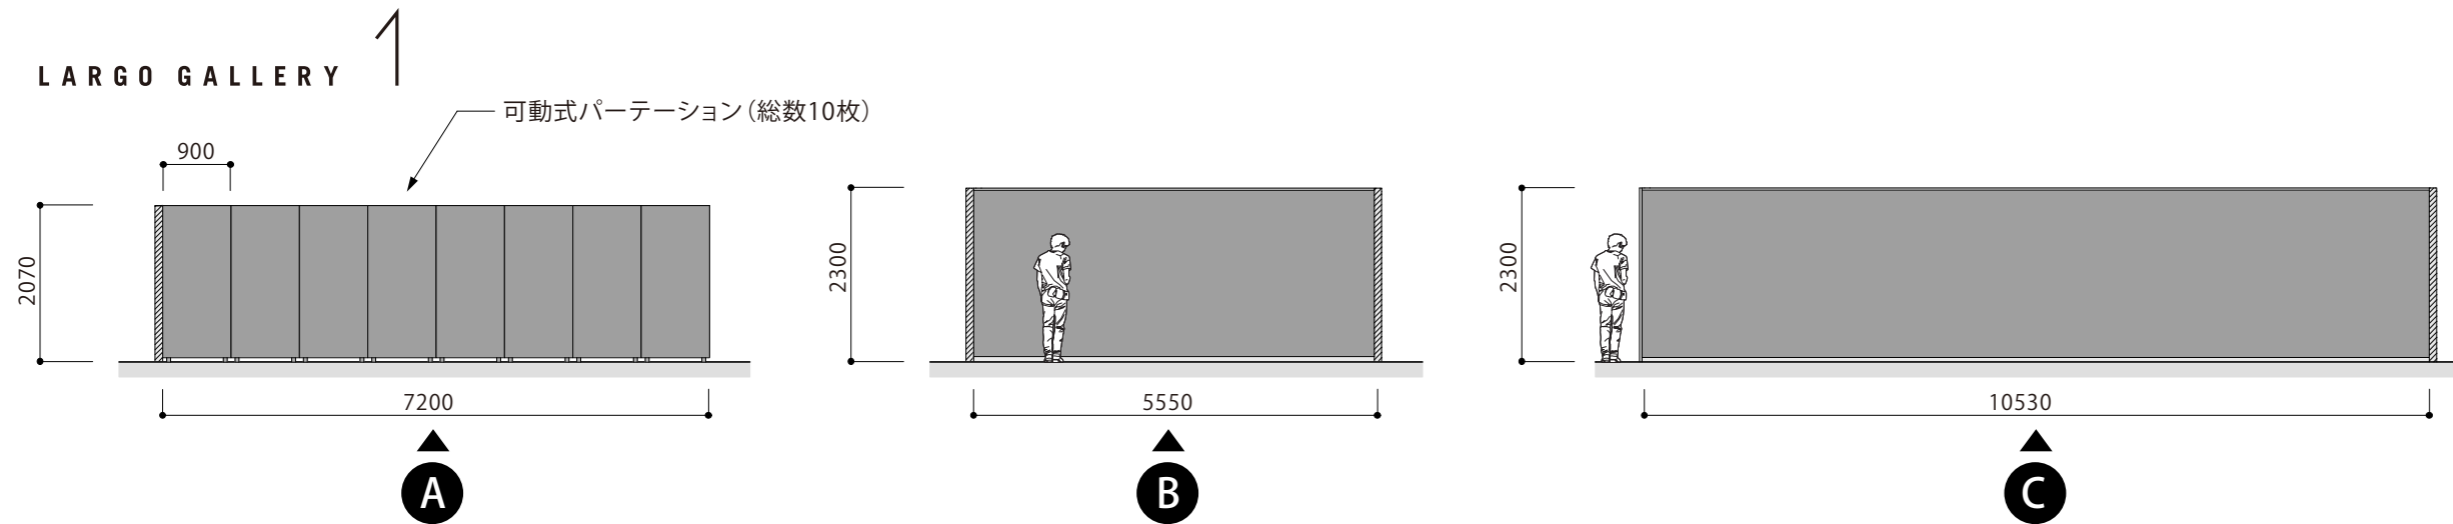

可動式パーテーションについて

- A 及び D 面の仕切りは、可動式パーテーションとなっています。(パーテーション総数 10 枚)
- ラルゴギャラリー 1 と 2 をレンタルの場合、必要に応じて会場のスケールを変えることができます。

CAFE GALLERY

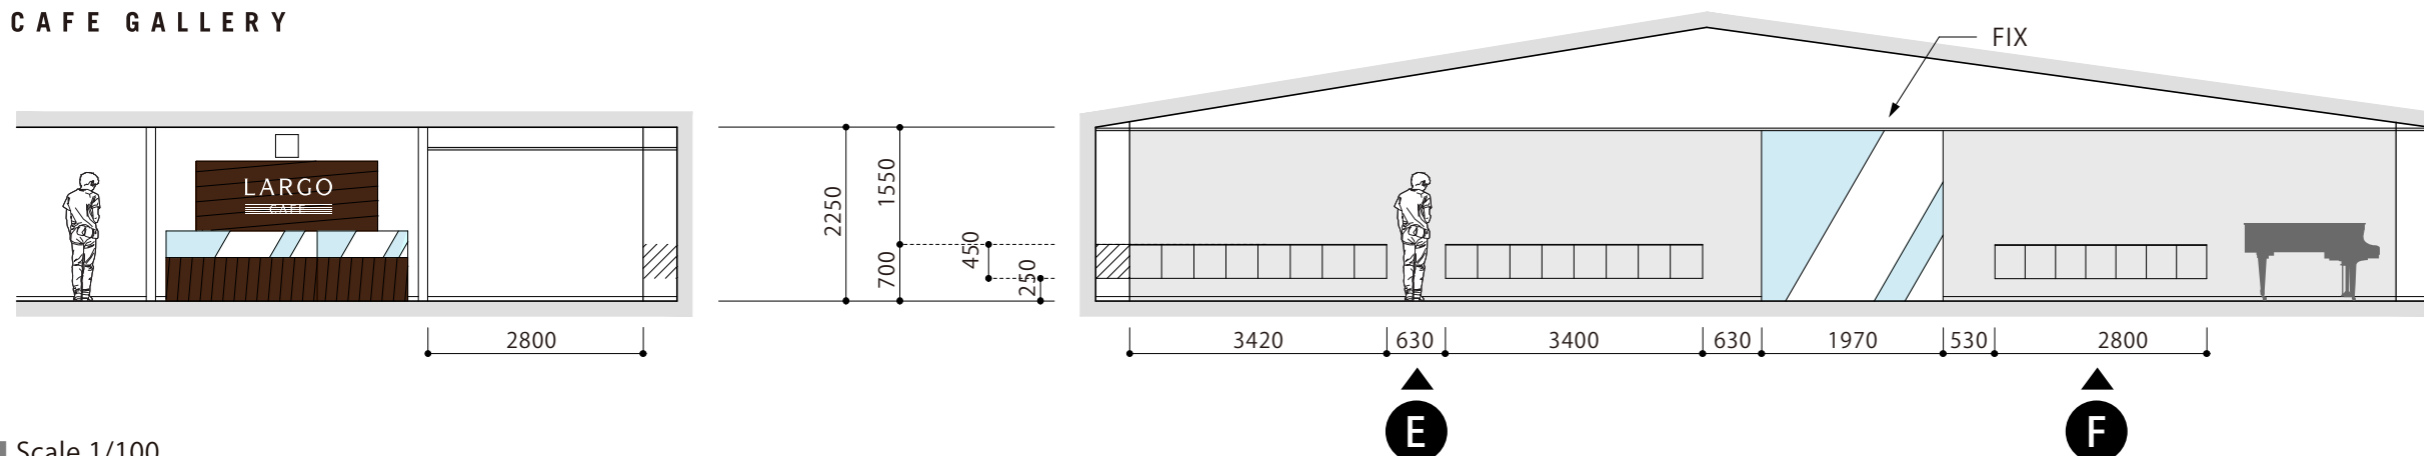

CAFE GALLERY

カフェギャラリー

期間／1週間 | 展示 … 10,000円
展示販売 … 7,500円+売上の10%

LARGO GALLERY 1

ラルゴギャラリー1

期間／2週間 | 展示 … 40,000円
展示販売 … 30,000円+売上の10%

LARGO GALLERY 2

ラルゴギャラリー2

期間／2週間 | 展示 … 25,000円
展示販売 … 20,000円+売上の10%

LARGO GALLERY 1 + 2

ラルゴギャラリー1+2

期間／2週間 | 展示 … 50,000円
展示販売 … 40,000円+売上の10%

- DM・ポスター制作費【DM 300枚、A3ポスター3枚込】 … 11,000円（ご希望の方）
- その他パネル展示などの必要な場合は、当ギャラリーで最大900mm×1800mmまでのパネルは制作することができます。この場合、印刷屋さんなどに依頼されるよりもコストダウンが可能です。
- ギャラリーレンタル以外において経費の生じるものについては、その都度ご相談の上ご請求させていただきます。
- 2F ギャラリースペースをすべて使用することも可能です。お気軽にご相談くださいませ。
- お問い合わせ、お申し込みは「ギャラリー担当/小松」まで。
不在の場合は、別スタッフにて対応させていただきます。ご遠慮なくお申し付けください。

アトラクト・ラルゴ2F - ラルゴギャラリー

Tel 088.880.9877 / FAX 088.880.9878

E-mail postmaster@attract-em.com / 高知市南久保 10-28 〒780-0087